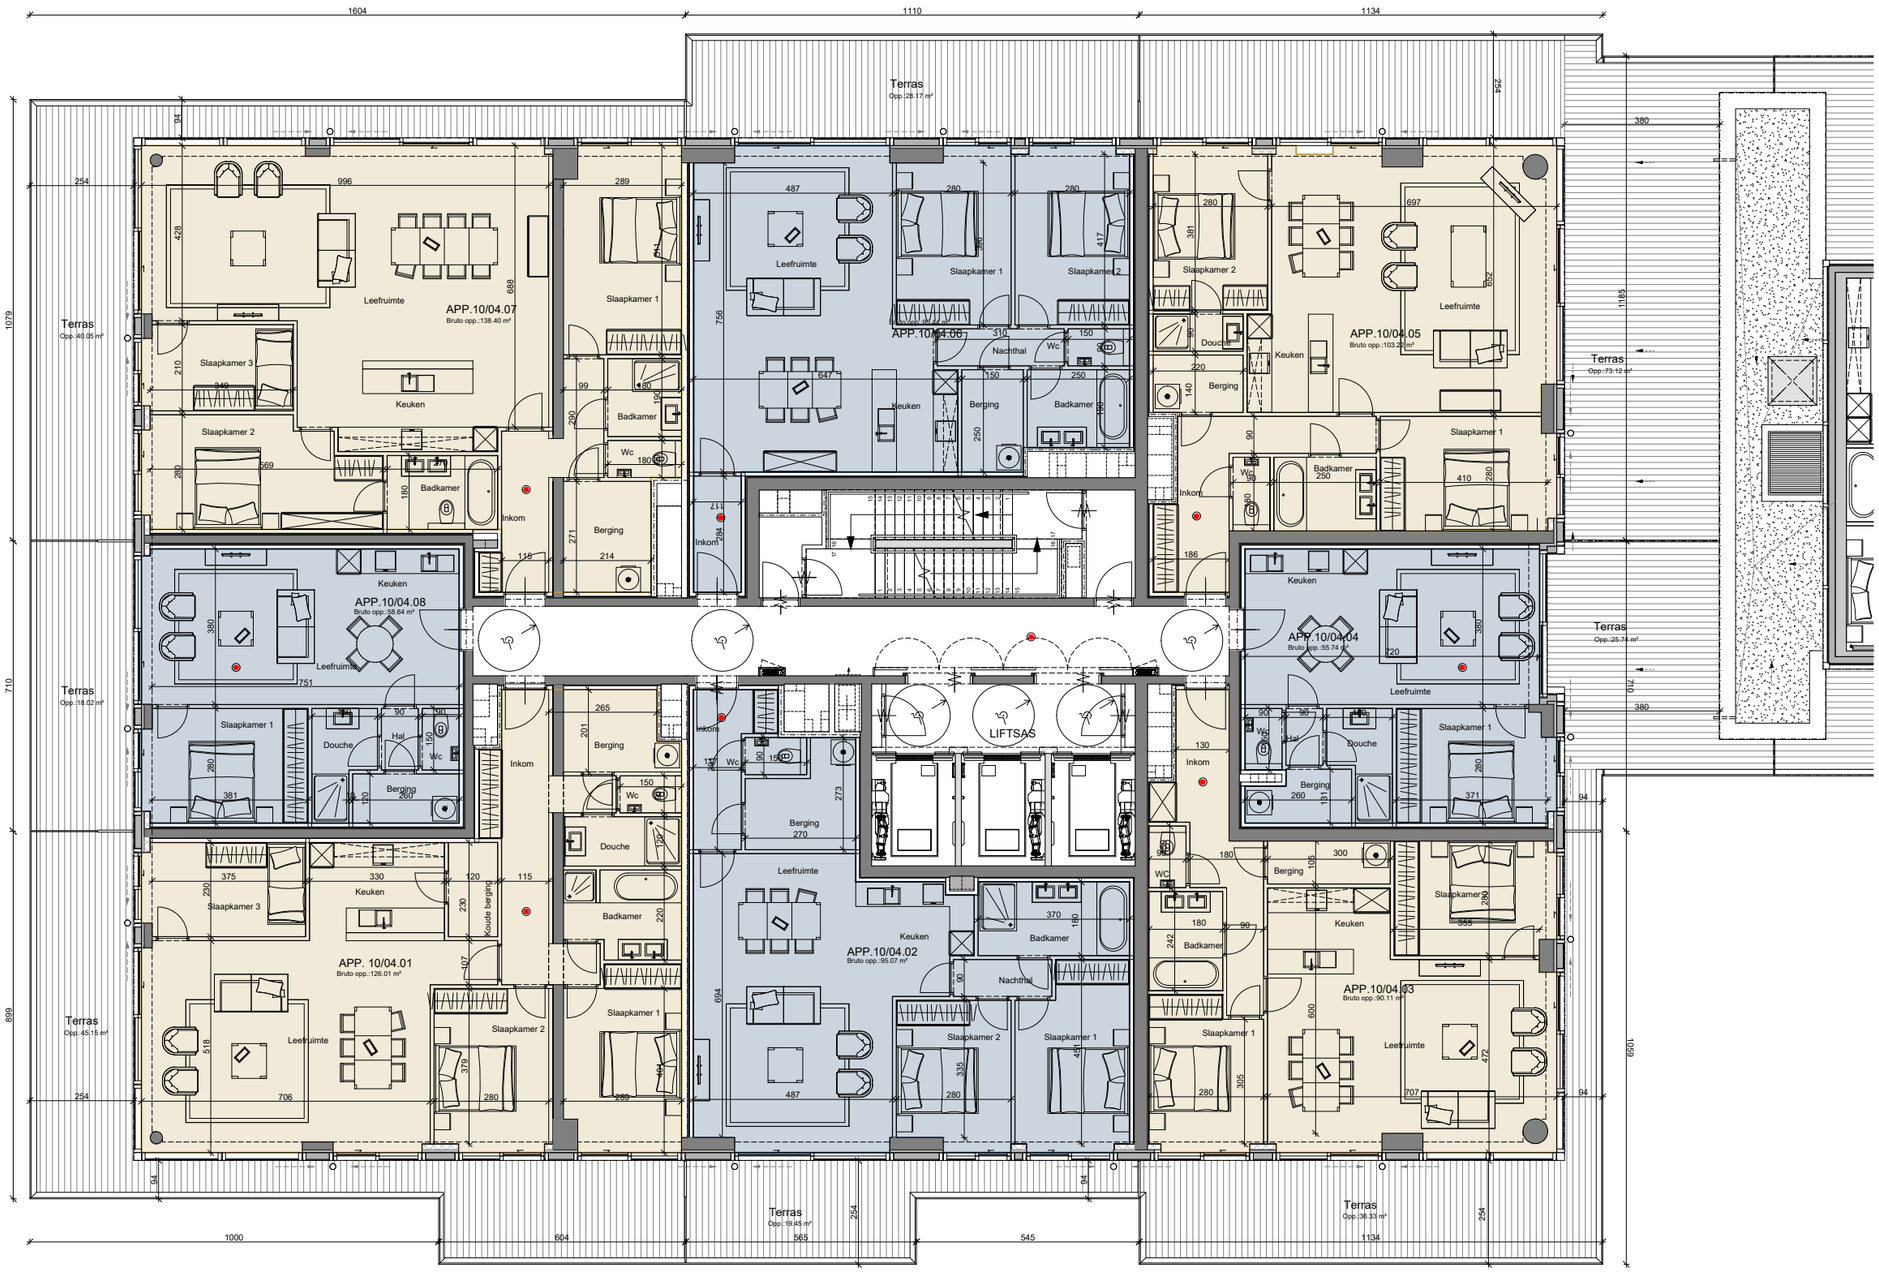

ARCAS
ARCHITECTURE & URBANISM

Residentie "SKY TOWER TWO"
4DE VERDIEPING 1/150

VASTGOEDGROEP DEGROOTE