


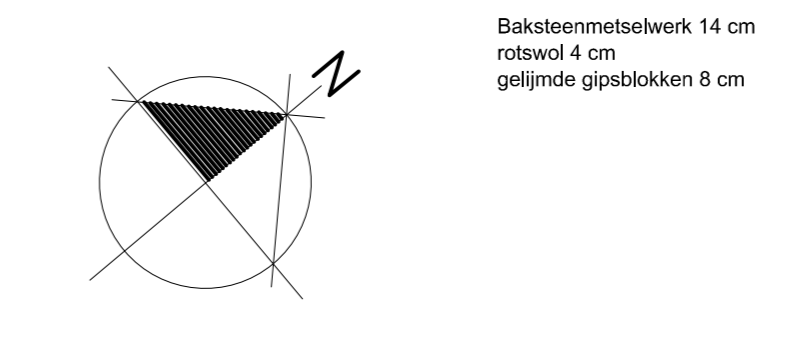

**VERDIEP 3**  
 NIVO: 9.04 SCHAAL: 1/50

FUNDERING EN STABILITEITSELEMENTEN  
 of: GEGEVENS IR, STABILITEIT

NOTA -  
 DE VERWARMING VAN DE APPARTEMENTEN  
 GEBEURT INDIVIDUEEL MET GAS ( gestloten type)  
 MECHANISCHE VERLICHTING SYSTEEM TYPE D  
 ISOLATIE VOLGENS EPB NORM  
 SECUNDAIRE VERLICHTING VV & FW TOT BOVEN DAKVLAK  
 ALLE KOKERS HEBBEN WANDEN MET RI 1u  
 SCHEIDINGSWANDEN TUSSEN DE APPARTEMENTEN:



- 1: RW terras & grondvlak
- 2: VV Vrij water
- 3: RW terras & grondvlak
- 4: RW terras & grondvlak

<b>boouweer</b>	Alg. Ond. DEGROOTE nv Troonstraat 60 8400 Oostende	<b>stad</b> OOSTENDE
<b>ligging</b>	Torhoutsesteenweg 133 Oostende 4de Ald A : 22b5p, 2214p, 22a5p, 22k4, 22l5p, 23p8p, 22m5p & 22n5p	
<b>architect</b>	Vandecasteele Roland architectenbureau Bv over BVBA Waterhoenlaan 4 8400 Oostende T: 059 267702 M: 0475 291091 E: r.vandecasteele@rolandvb.com	
	<b>NIEUWBOUW</b> Meergezinswoning na afbraak meergezinswoningen met handelsgelijkvloers	ARCHITECT Bv, Vandecasteele, onder arch. w.o.f. BOUWHEER voor Alg. Ond. Degroote nv AANNEEMER
<b>residentie</b>		SCHAAL: 1/50
	VERDIEP 3	PLAN Nr: 6/14
<b>WISDINGEN</b>	16/02/2021 10/10/2021 15/11/2021	DOSSIER: 181102-757