


zijde troonstraat

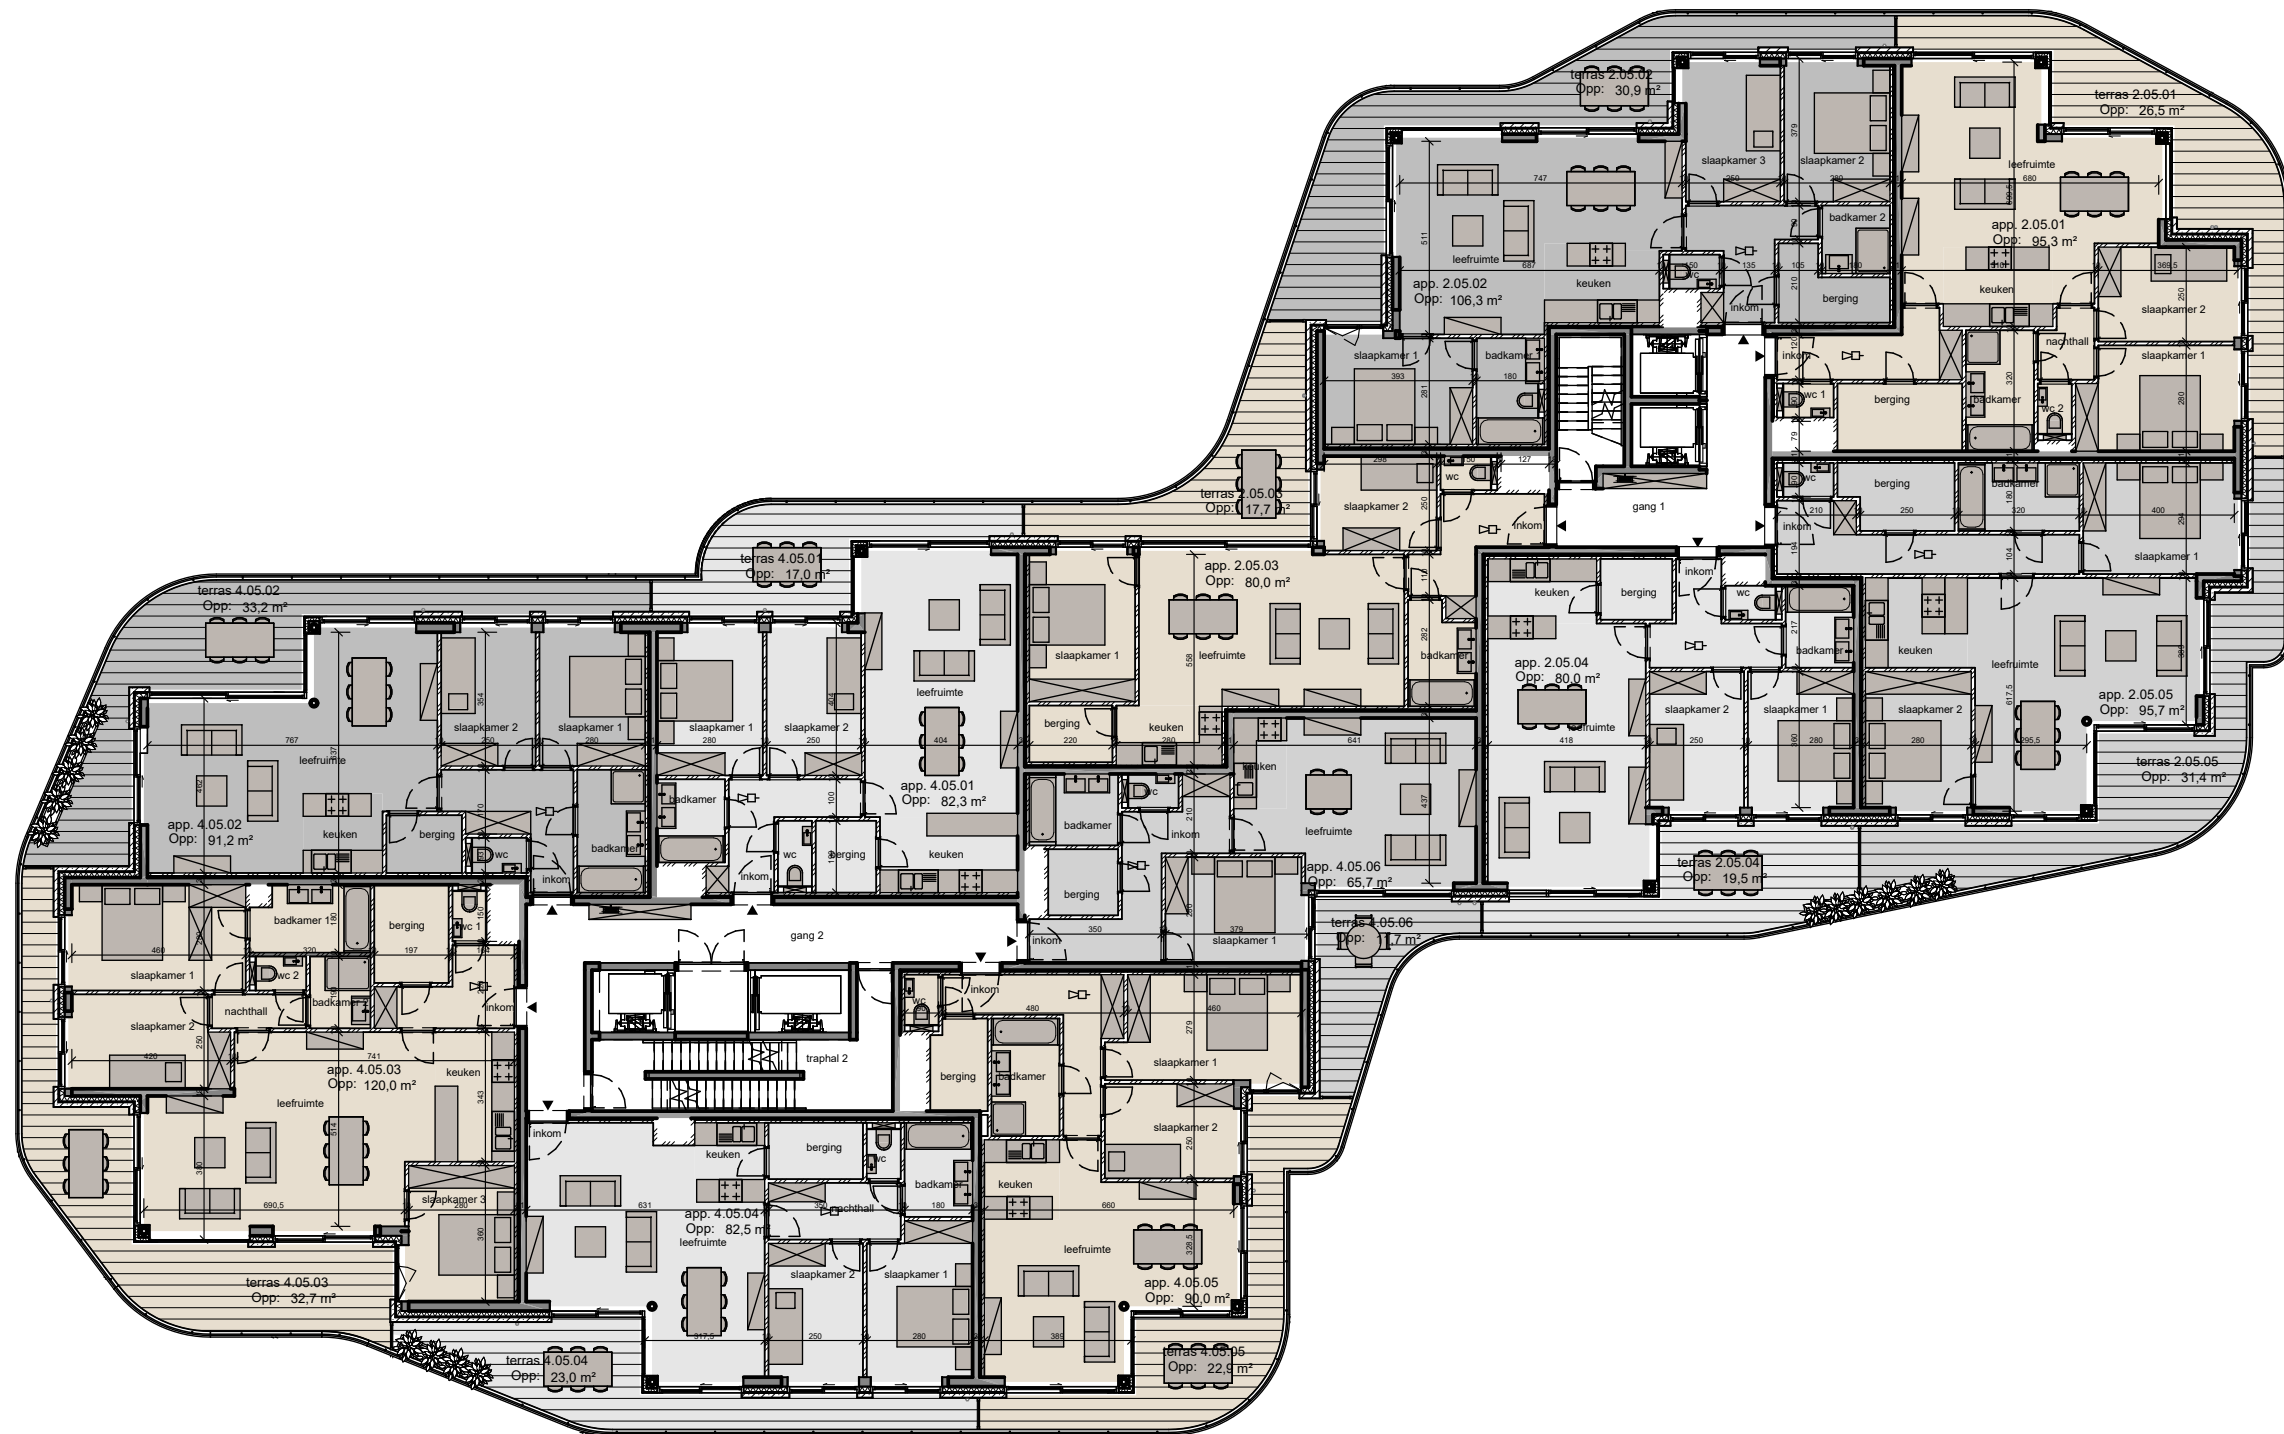

zijde wellington