


P. DESWARTELAAN

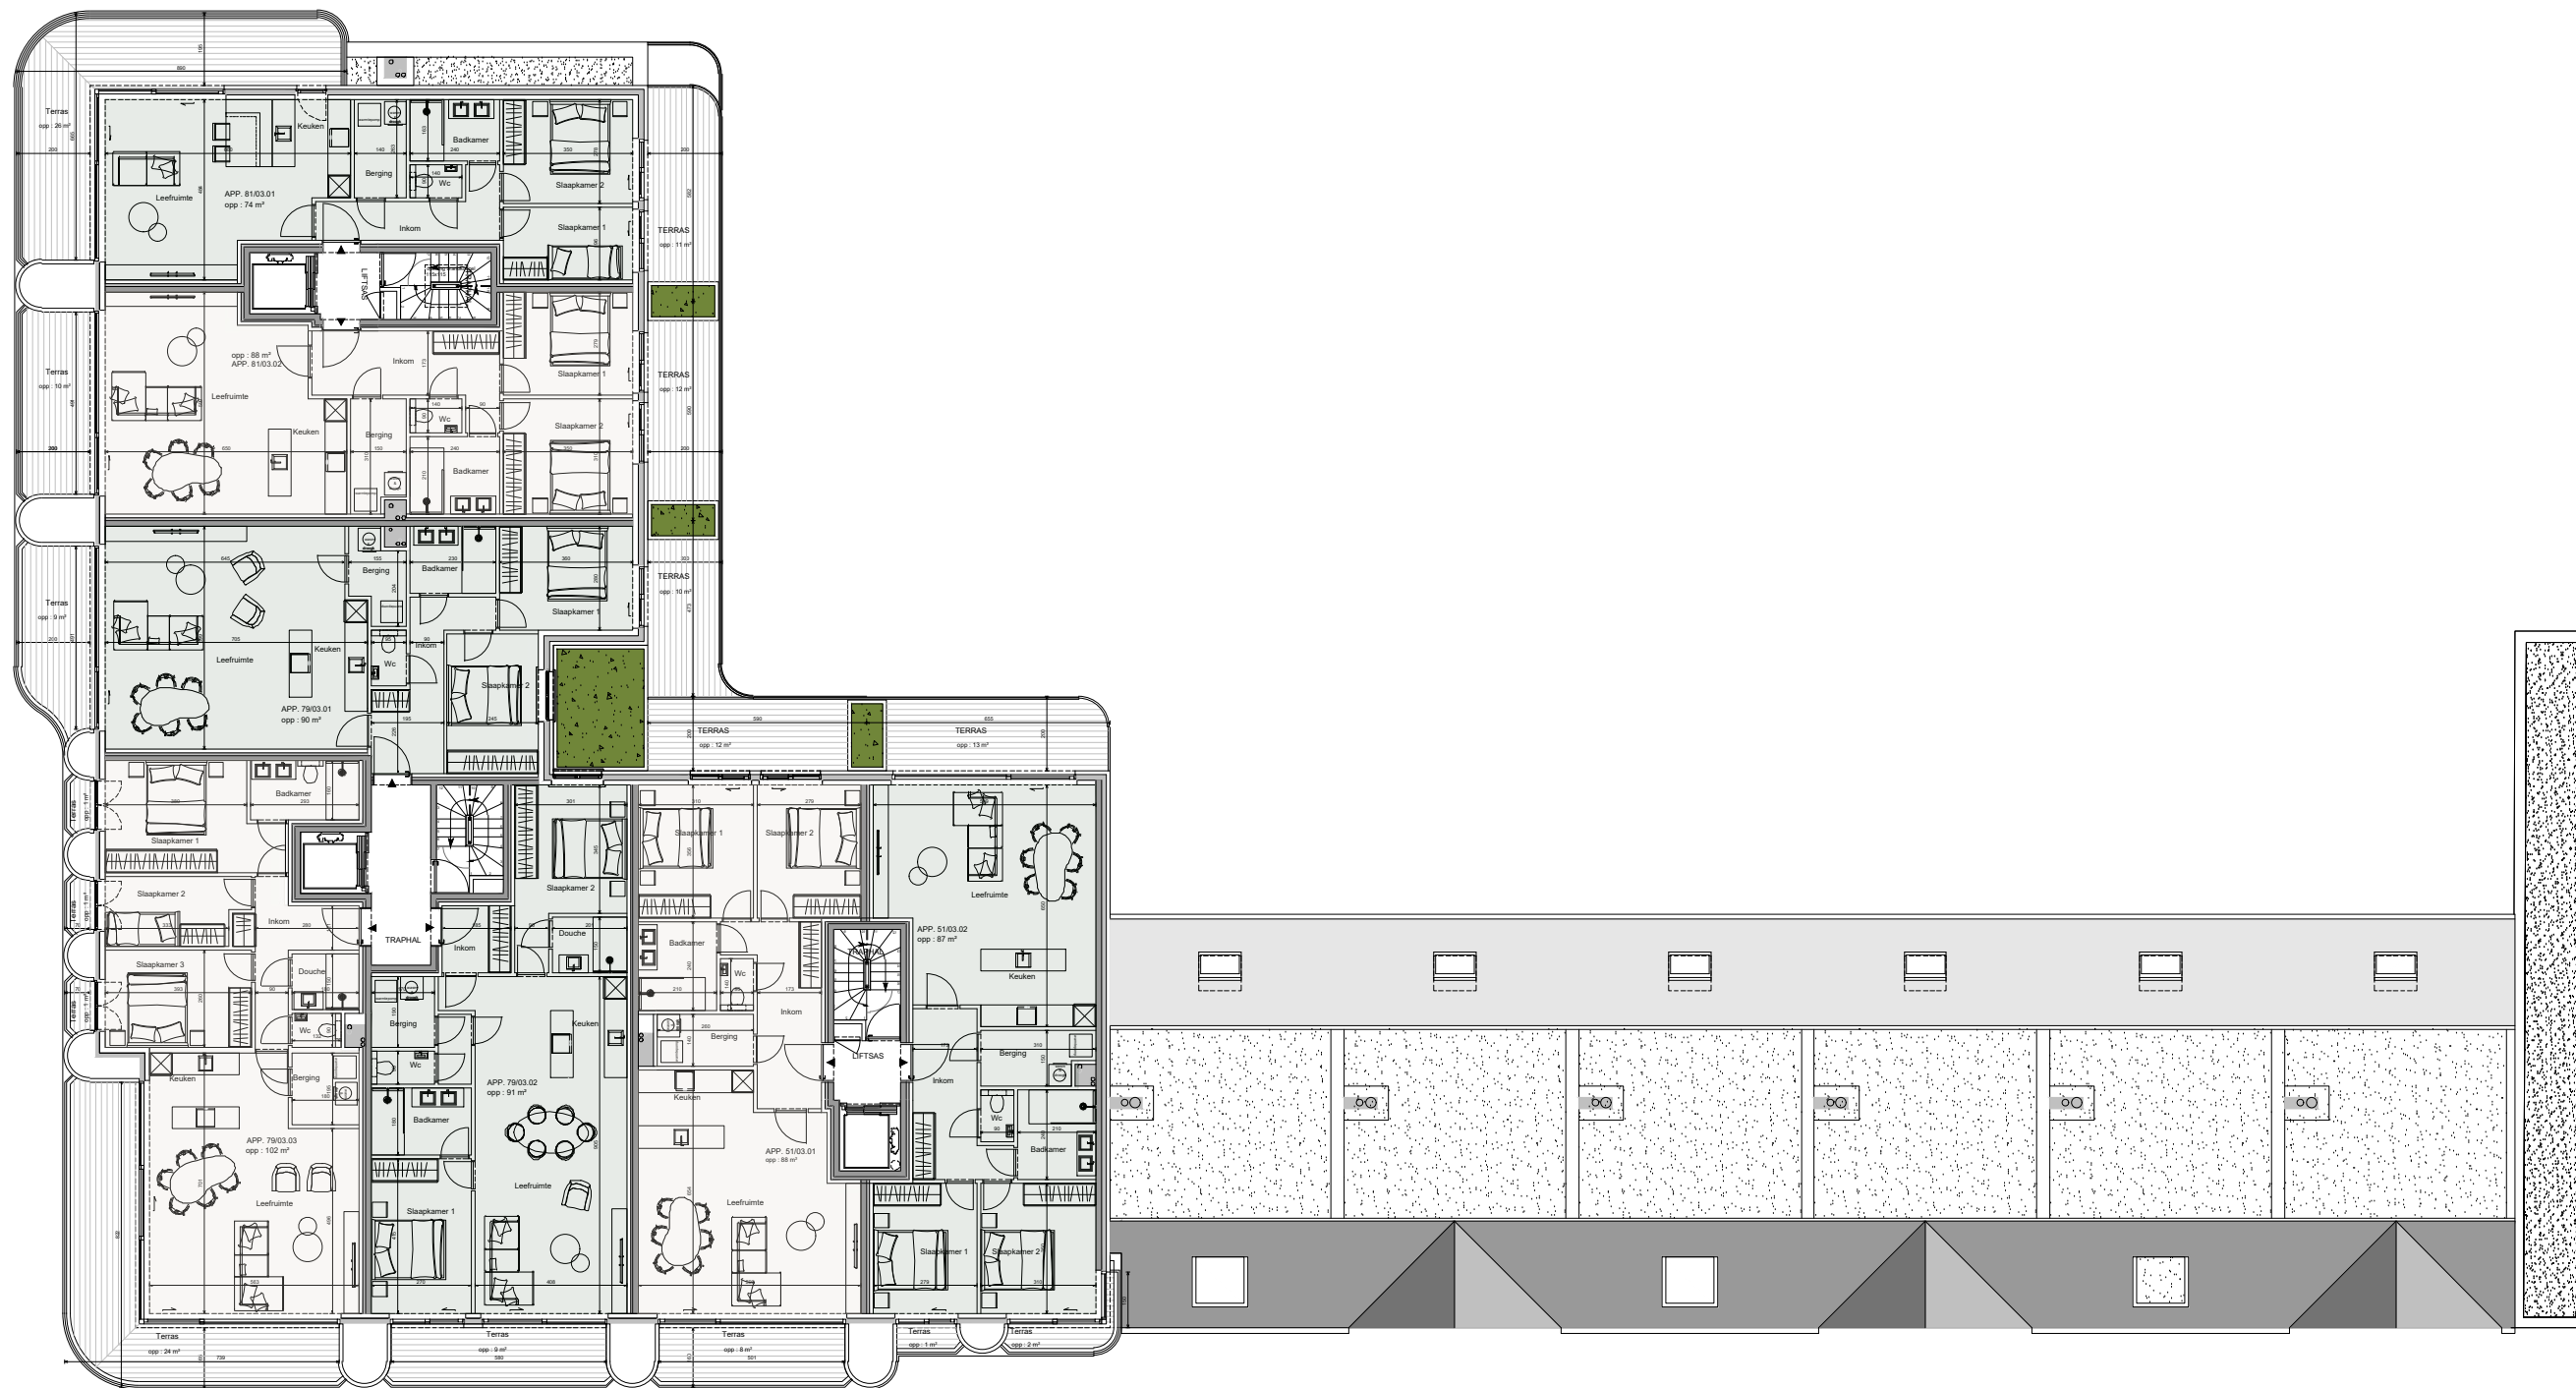

GASSTRAAT

